

# Detailschnitt WINTERGARTEN NT ALUTEC


www.wintergarten-nt.de

Detailschnitt:  
Basis-Leimholz  
Betonfundament  
Bodenkanalheizung

Bodenkanalheizung natürliche Konvektion  
SYSTEM KAMPMANN mit pulverbeschichteten  
KRAUSS Abdeckrosten ( Eisenglimmer)  
Unterflurkasten in OSB schwarz lackiert



März 2015  
M 1:5  
Maße in mm

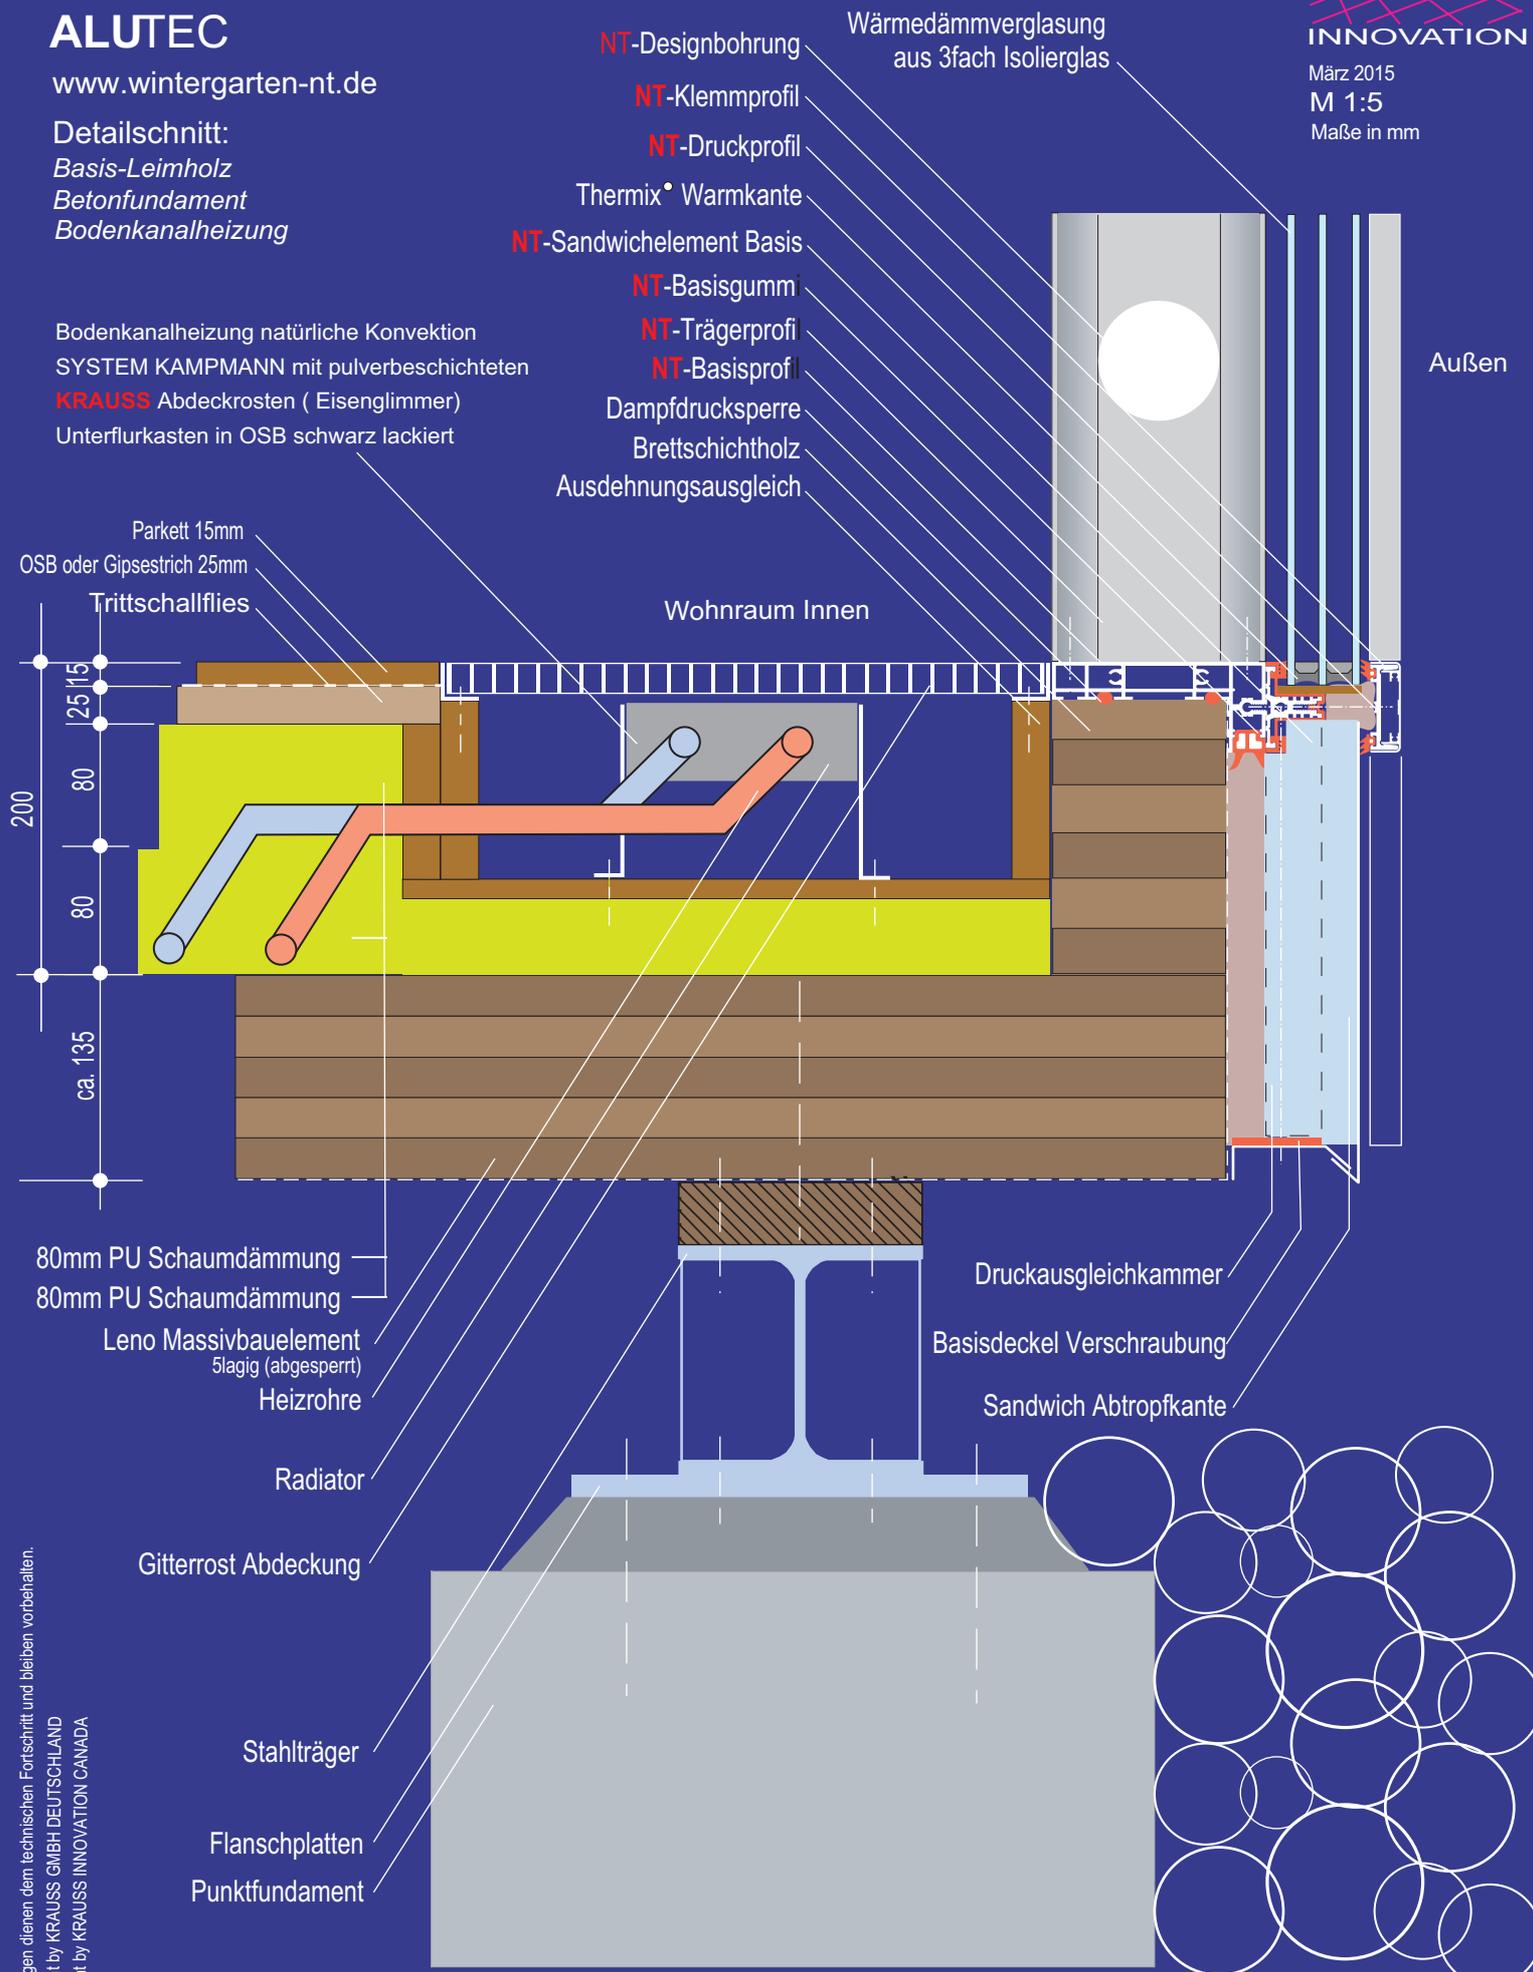

Änderungen dienen dem technischen Fortschritt und bleiben vorbehalten.  
 Copyright by KRAUSS GMBH DEUTSCHLAND  
 Copyright by KRAUSS INNOVATION CANADA