

Detailschnitt WINTERGARTEN NT ALUTEC

www.wintergarten-nt.de

Detailschnitt:

Basis-Leimholz

bestehender Balkon


Bodenkanalheizung



März 2015

M 1:5

Maße in mm

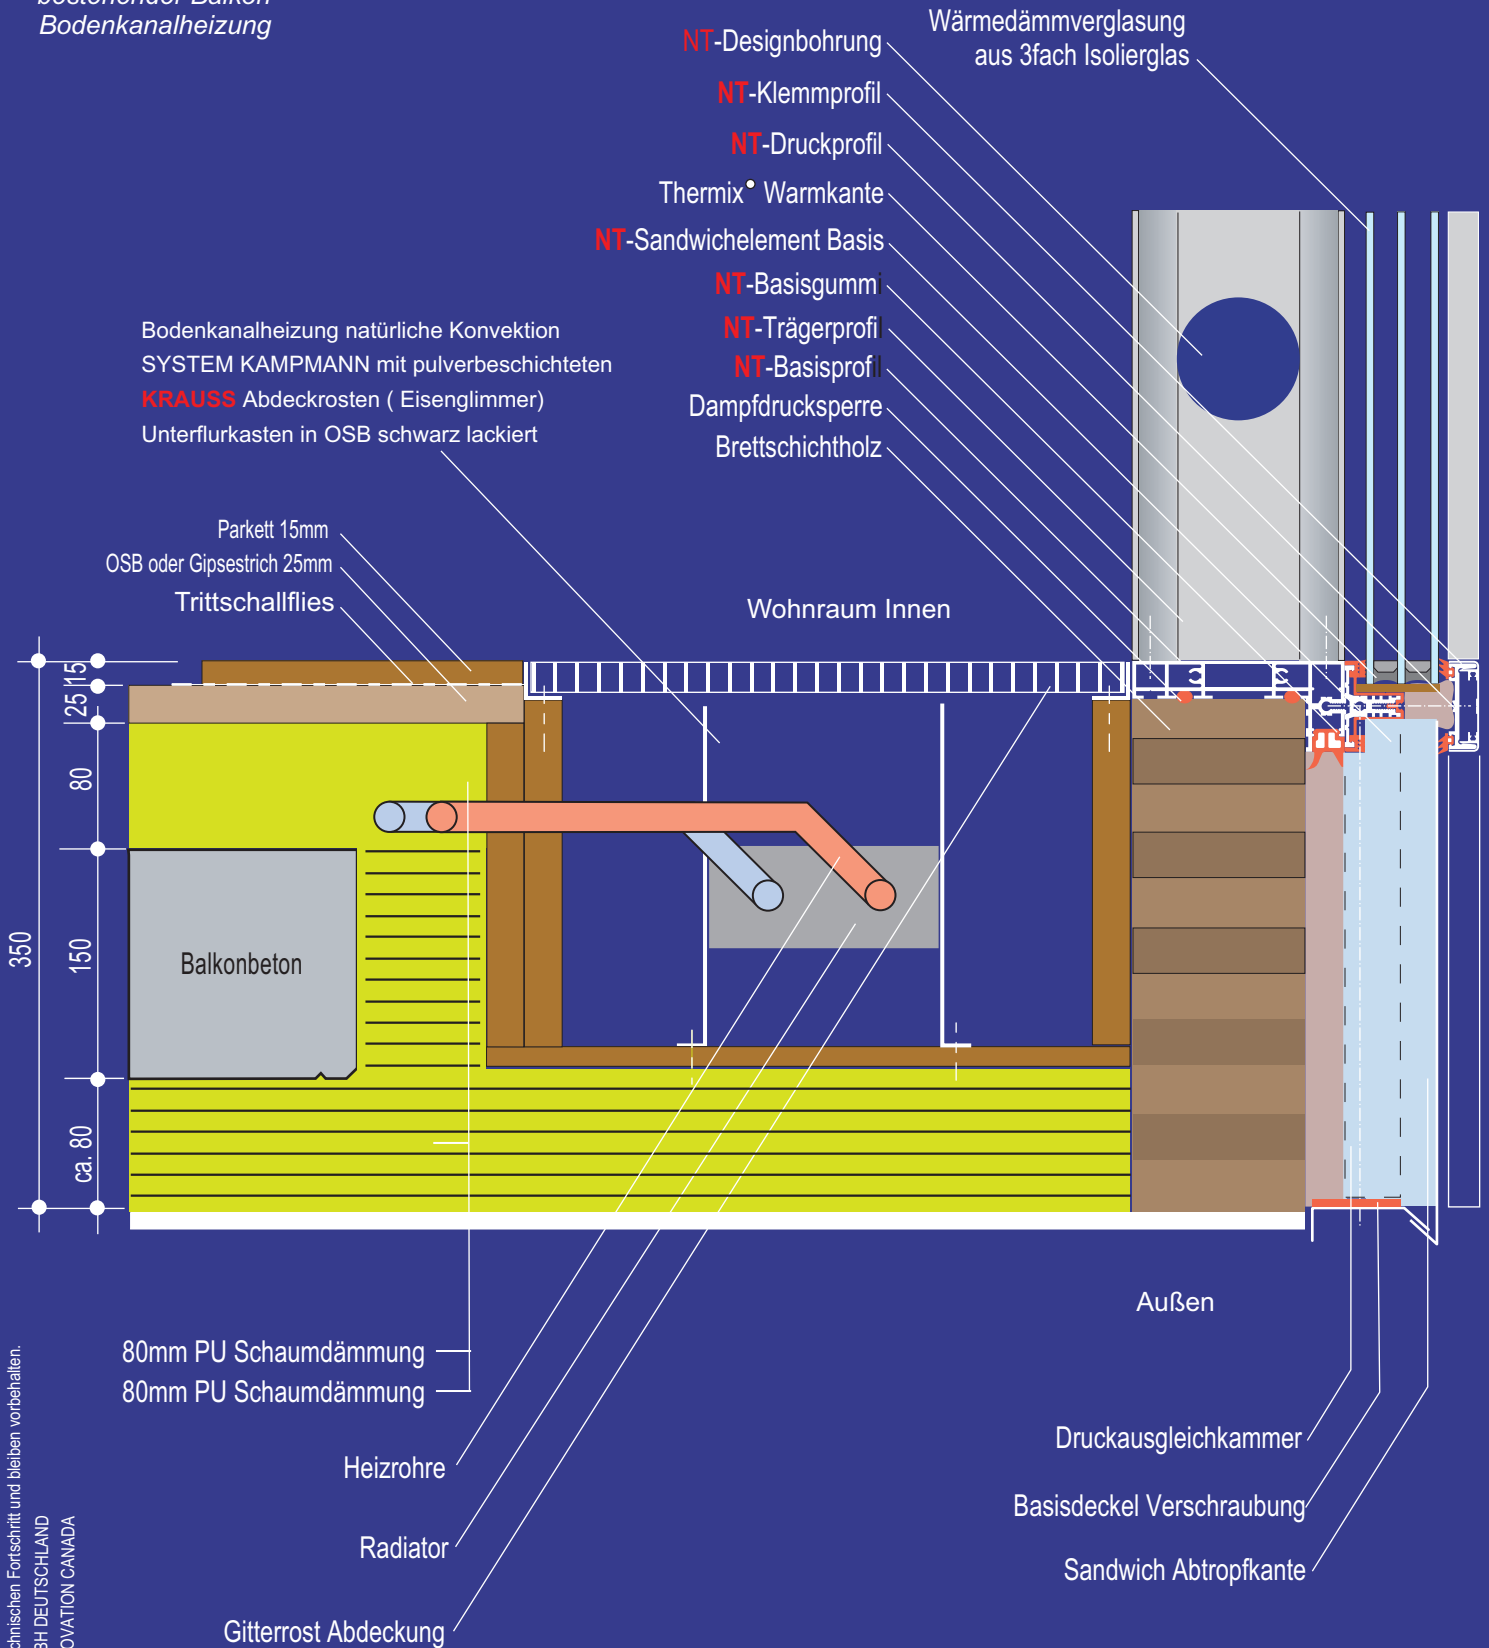

Änderungen dienen dem technischen Fortschritt und bleiben vorbehalten.
Copyright by KRAUSS GMBH DEUTSCHLAND
Copyright by KRAUSS INNOVATION CANADA