


Detailschnitt WINTERGARTEN NT ALUtec

www.wintergarten-nt.de

Detailschnitt:
Trauf mit Dachglasüberstand



März 2015
M 1:5
Maße in mm

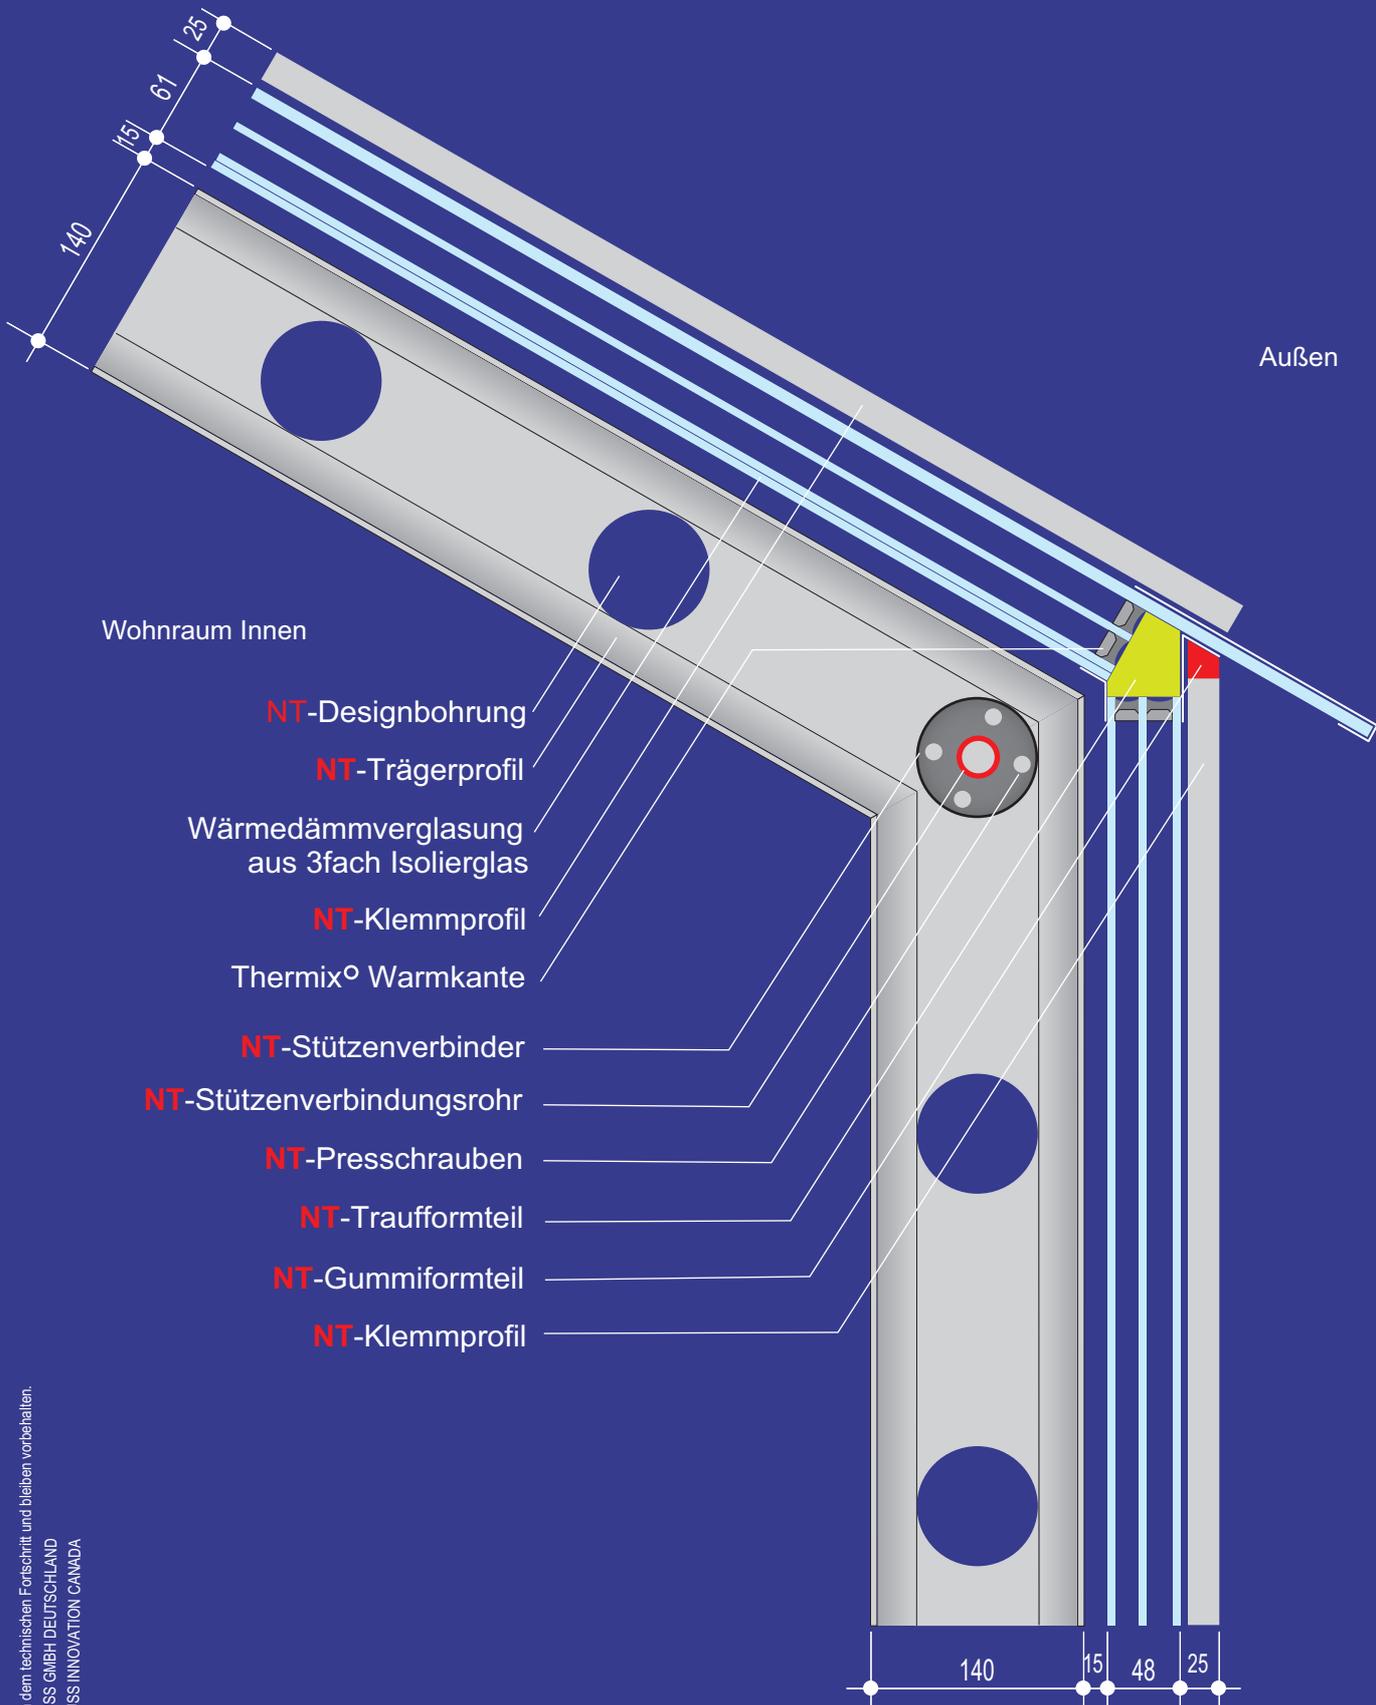

Änderungen dienen dem technischen Fortschritt und bleiben vorbehalten.
Copyright by KRAUSS GMBH DEUTSCHLAND
Copyright by KRAUSS INNOVATION CANADA