


Detailschnitt WINTERGARTEN NT OBERLICHT

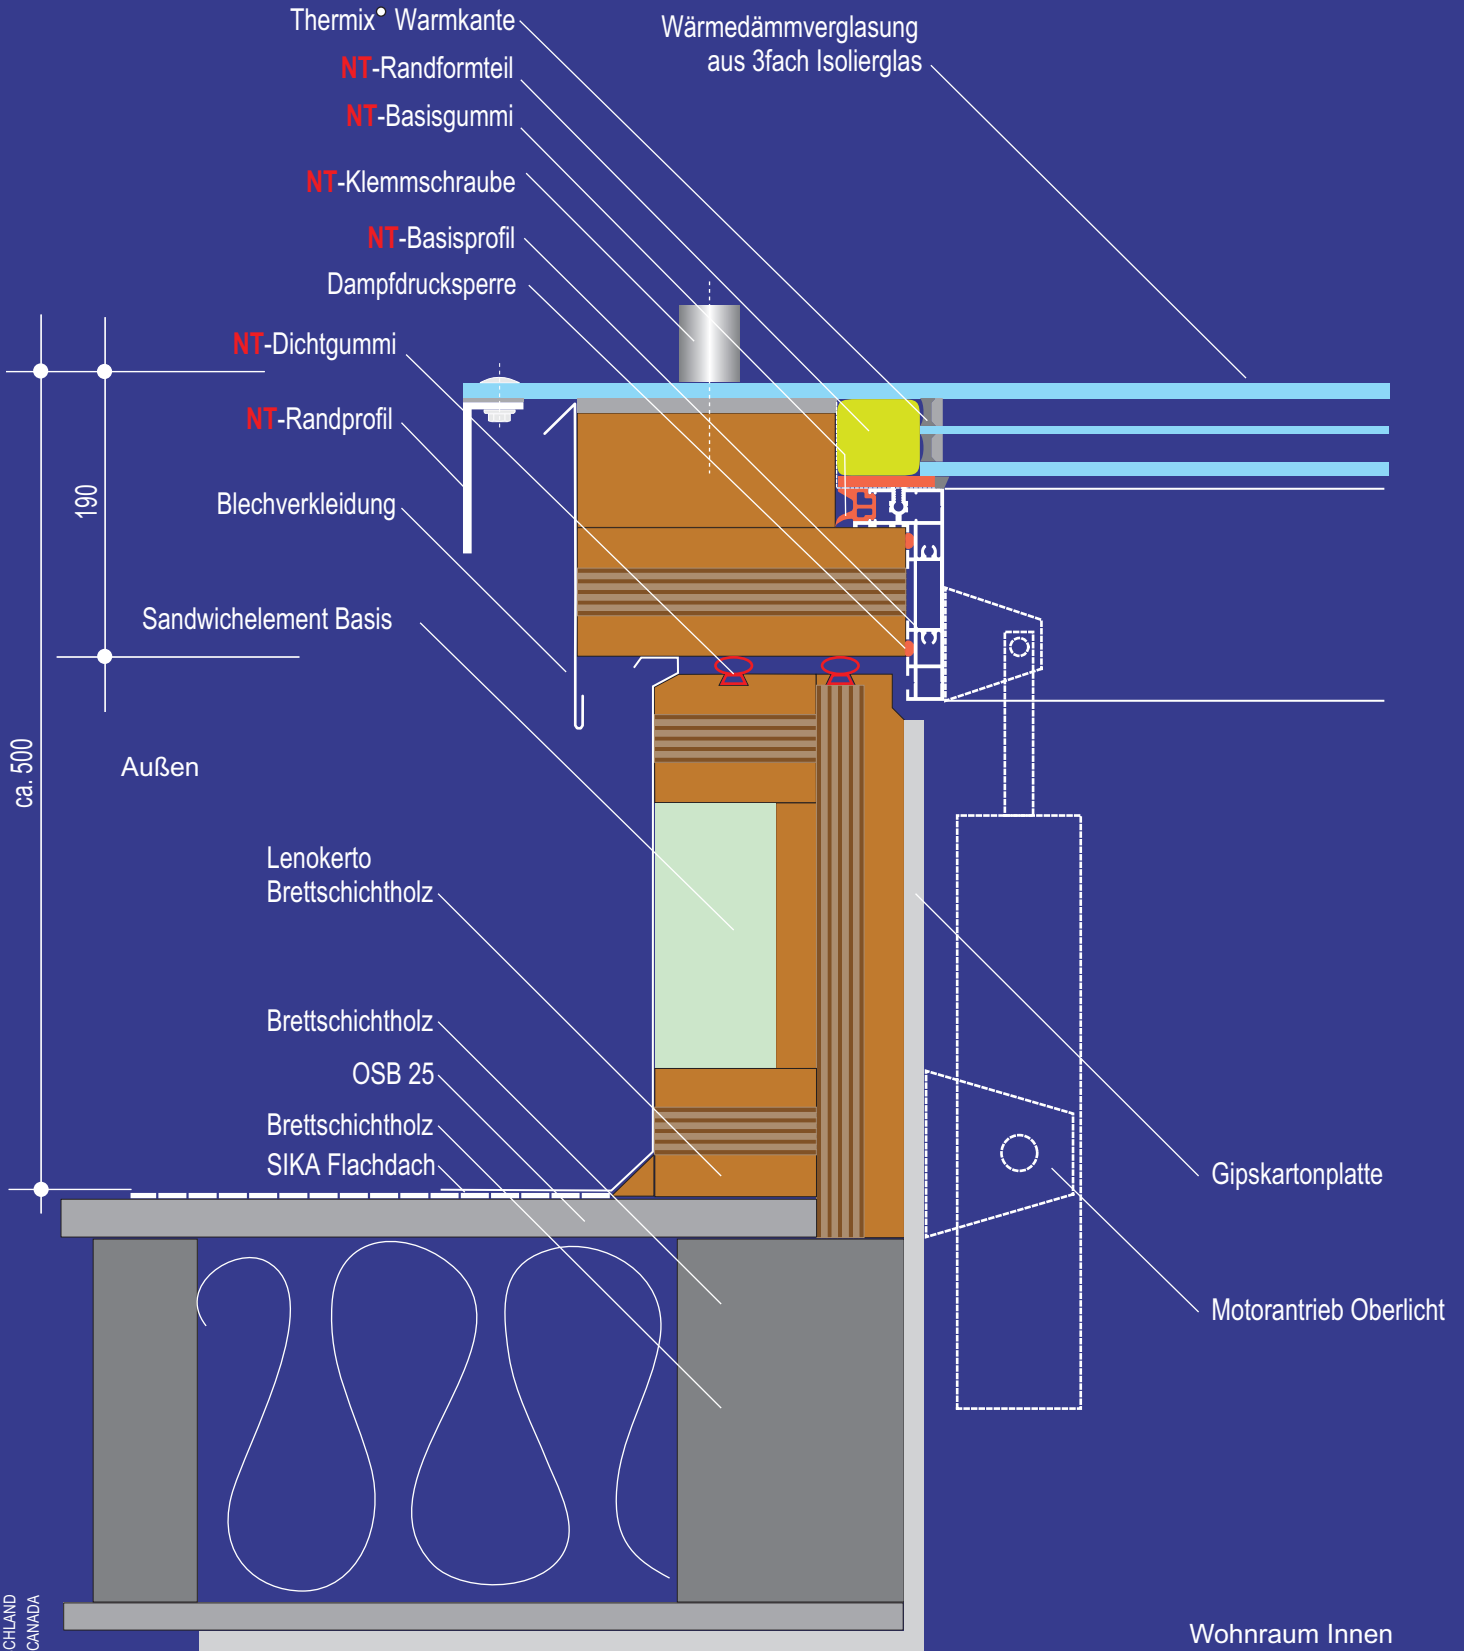

Mai 2015
M 1:5
Maße in mm

Detailschnitt:
Oberlicht Randbereich



Änderungen dienen dem technischen Fortschritt und bleiben vorbehalten.
Copyright by KRAUSS GMBH DEUTSCHLAND
Copyright by KRAUSS INNOVATION CANADA