


WINTERGARTEN NT[®]



Ausführung:

ALUROMA


Ganz-Aluminium Konstruktion
mit Glasmaufkante

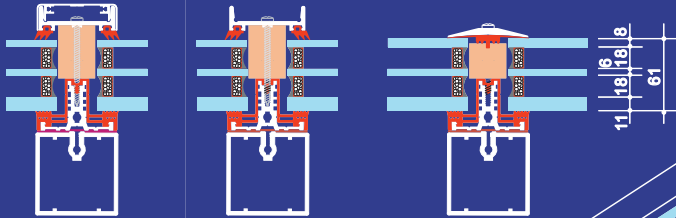

z.B. 3-fach Dachverglasung

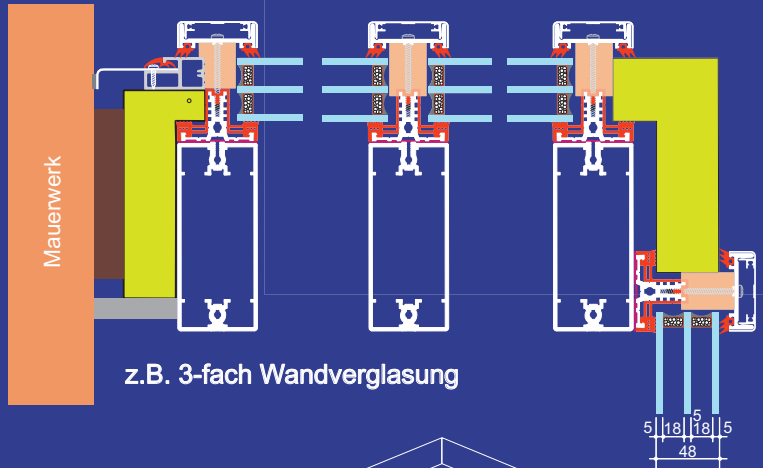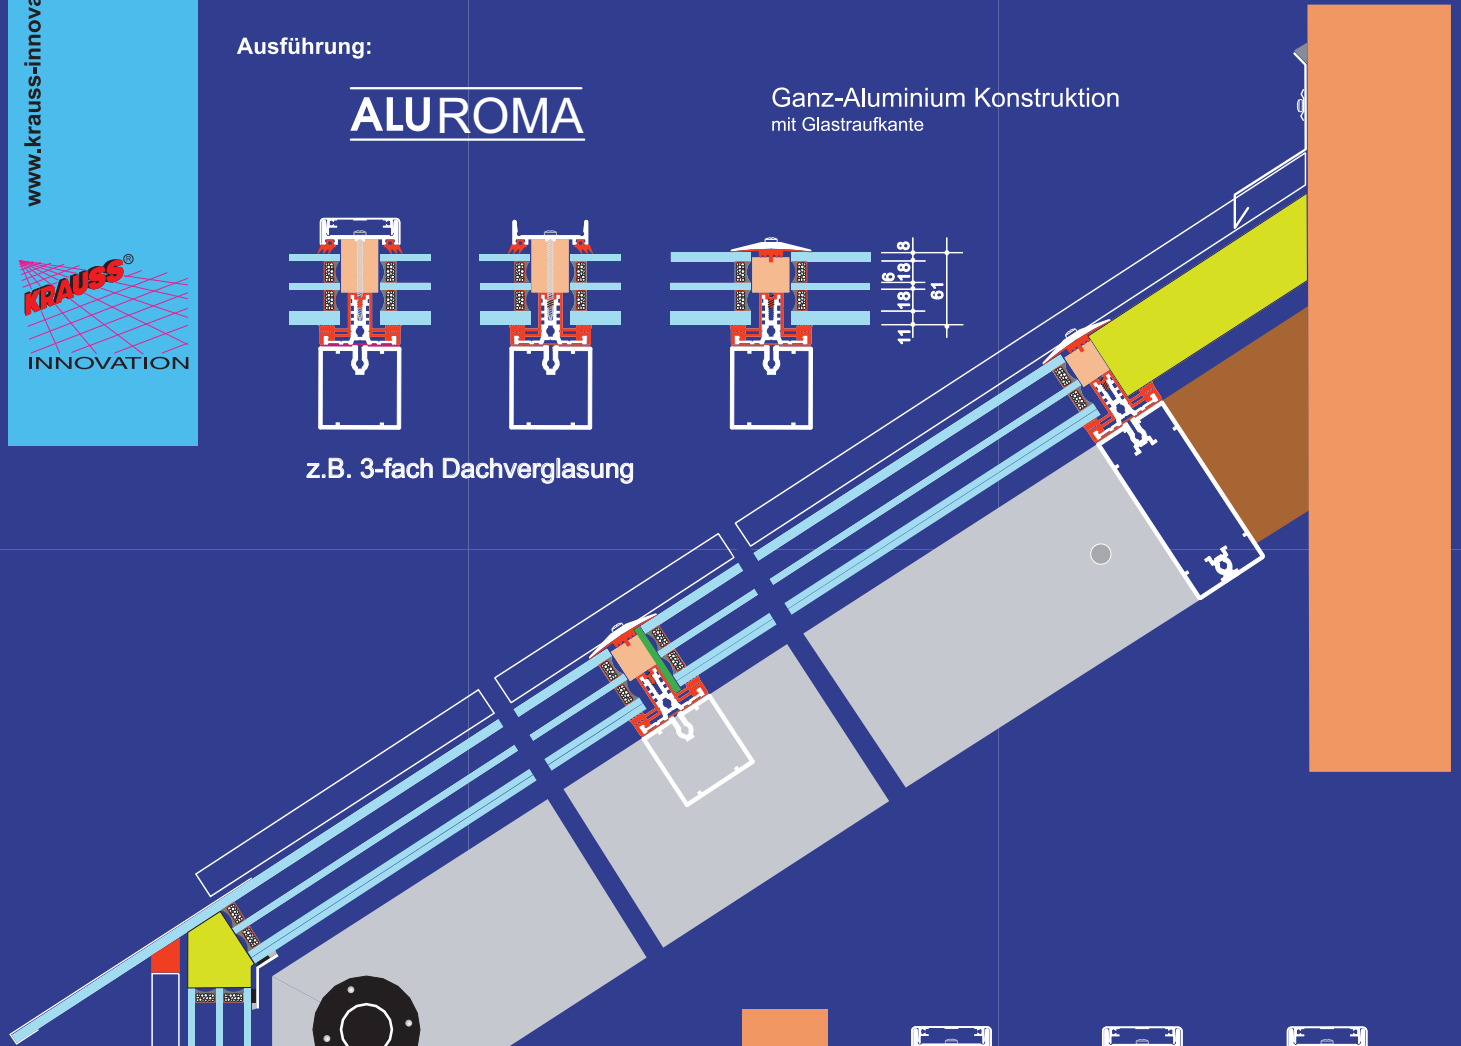

z.B. 3-fach Wandverglasung

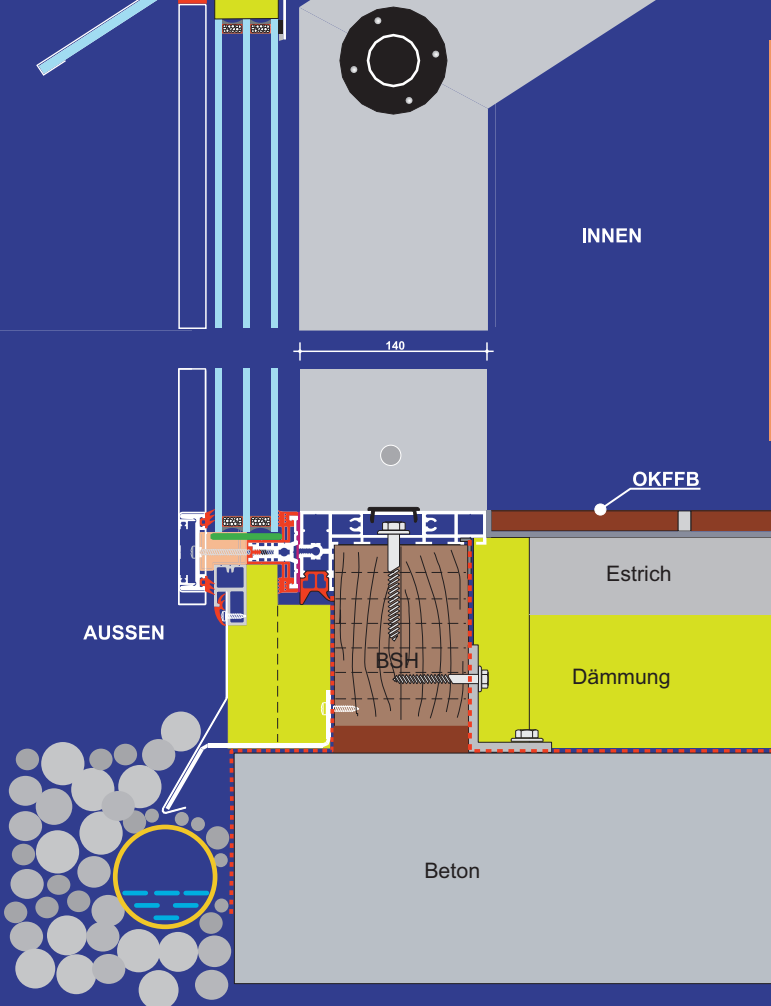

z.B. 3-fach Eck-Wandverglasung